


DŮLEŽITÉ ROZMĚRY PRO MĚŘENÍ A MONTÁŽ FASÁDNÍ ŽALUZIE S KULATÝM VODÍCÍM PROFILEM

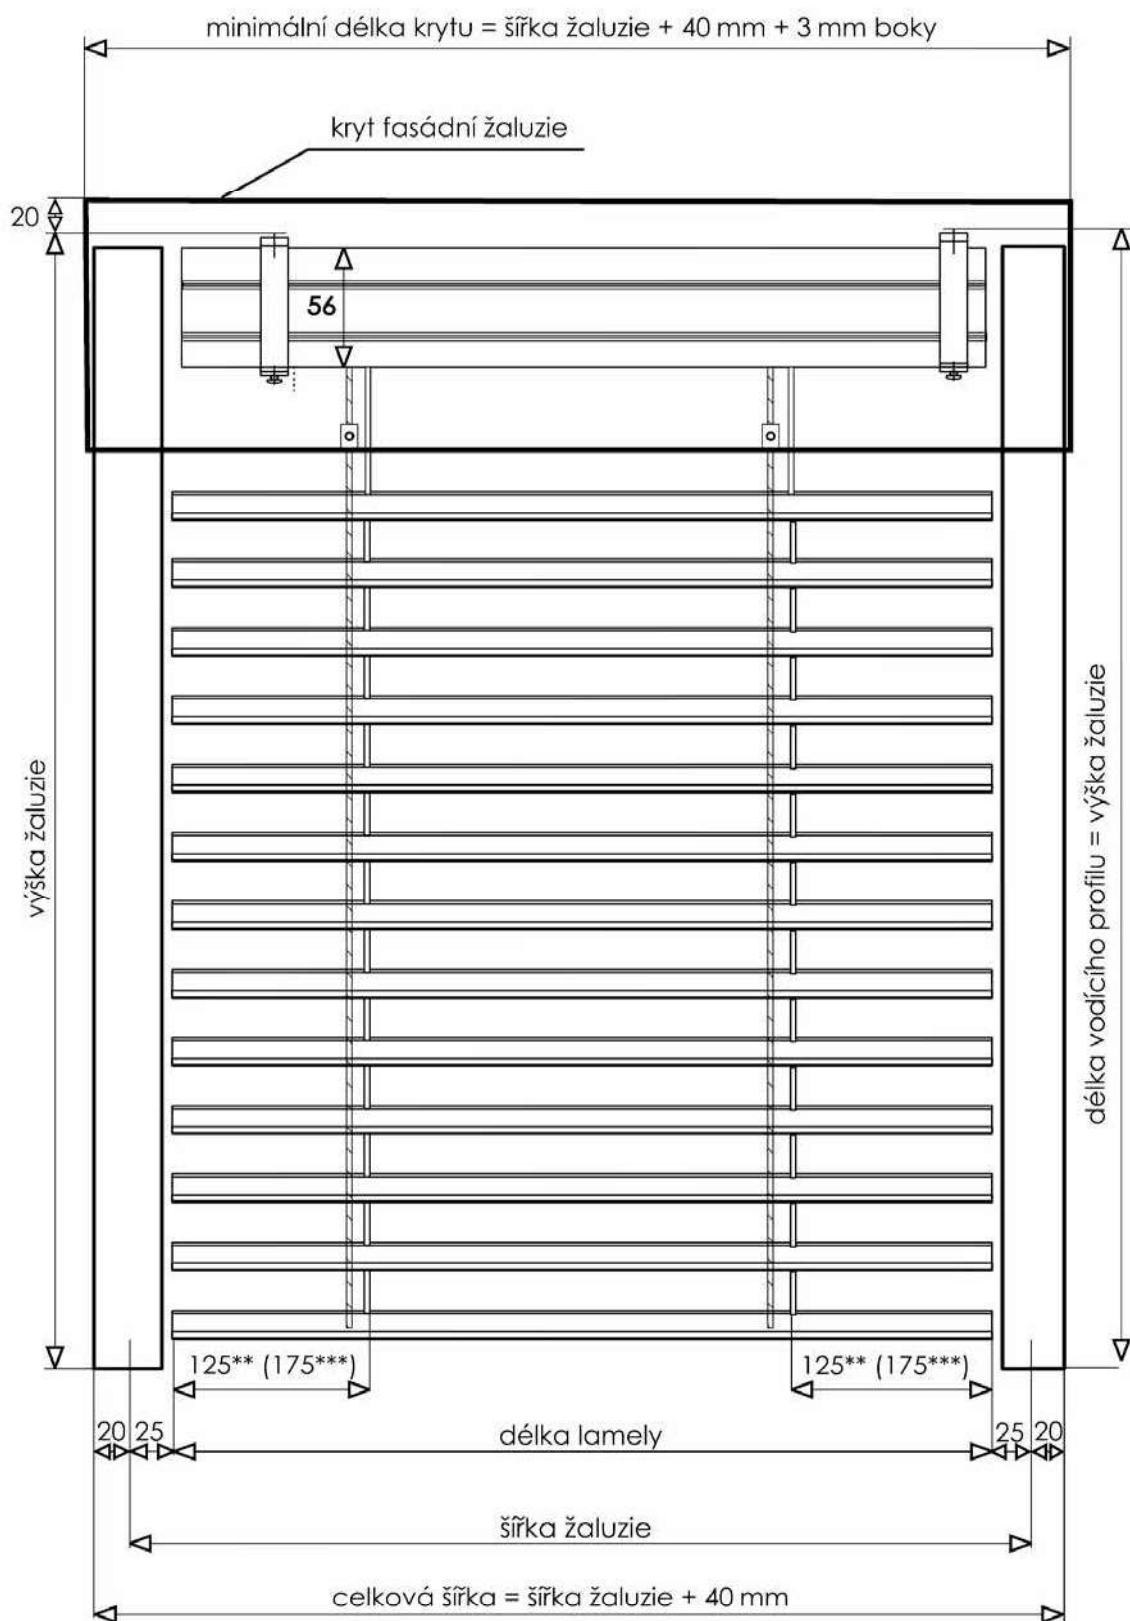

** jedná se o rozteč při šířce žaluzie 600 až 999 mm

*** jedná se o rozteč při šířce žaluzie od 1000 mm